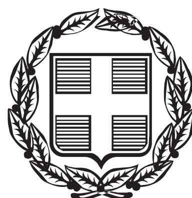


ΕΦΗΜΕΡΙΣ ΤΗΣ ΚΥΒΕΡΝΗΣΕΩΣ

ΤΗΣ ΕΛΛΗΝΙΚΗΣ ΔΗΜΟΚΡΑΤΙΑΣ

ΤΕΥΧΟΣ ΤΕΤΑΡΤΟ **Αρ. Φύλλου 121**

31 Μαρτίου 2014

ΠΕΡΙΕΧΟΜΕΝΑ

ΑΠΟΦΑΣΕΙΣ

ΑΠΟΦΑΣΕΙΣ

Αριθμ. 230/14/505 (1)

Επικύρωση οριογραμμών τμήματος ρέματος στη θέση «Λατζιμάς», του Δ.Δ. Αλφάς του Δήμου Μυλοποτάμου, Νομού Ρεθύμνης.

Ο ΓΕΝΙΚΟΣ ΓΡΑΜΜΑΤΕΑΣ
ΑΠΟΚΕΝΤΡΩΜΕΝΗΣ ΔΙΟΙΚΗΣΗΣ ΚΡΗΤΗΣ

Έχοντας υπόψη:

1) Το Νόμο 2853/16-7-1922 περί υδραυλικών εν γένει έργων και αστυνομεύσεων των δημόσιων υδάτων όπως αυτές τροποποιήθηκαν με τις αντίστοιχες του Ν.Δ/τος 10/29-12-1923 και κωδικοποιήθηκαν από τις διατάξεις του Π.Δ/τος 18/21-3-1924 (ΦΕΚ 61 Α΄).

2) Τις διατάξεις του άρθρου 10 του Ν. 3044/2002 για την άσκηση αρμοδιοτήτων του Πολεοδομικού Σχεδιασμού.

3) Τις διατάξεις του άρθρου 5 του Ν. 3010/2002 (Α΄ 91) εναρμόνιση του Ν. 1650/1986 με τις υπ’ αριθμ. 97/11 Ε.Ε και 96/61 ΕΕ οδηγίες και ειδικότερα τις διατάξεις του άρθρου 5 αυτού (διαδικασία οριοθέτησης και ρύθμισης θεμάτων για τα υδατορέματα και άλλες διατάξεις).

4) Τις διατάξεις του Ν. 1337/1983 περί επεκτάσεως των πολεοδομικών σχεδίων κλπ και του άρθρου 6 του ισχύοντος κτιριοδομικού κανονισμού που αφορά την δόμηση κοντά σε ρέματα.

5) Την υπ’ αριθμ. 3046//304/3-2-1989 απόφαση του Αν. Υπουργού Περιβάλλοντος Χωροταξίας και Δημοσίων Έργων (Κτιριοδομικός Κανονισμός και ειδικότερα τις διατάξεις του άρθρου 6 αυτού, σχετικά με τη δόμηση κοντά στα ρέματα) όπως ισχύει σήμερα.

6) Την υπ’ αριθμ. 33/1998 εγκύκλιο του ΥΠΕΧΩΔΕ «Αστυνόμευση ρεμάτων και συντήρηση αντιπλ/κών έργων».

7) Τις διατάξεις του άρθρου 66 του Ν. 1622/1986 (περί Τοπικής Αυτοδιοίκησης, Περιφερειακής Ανάπτυξης και Δημοκρατικού Προγραμματισμού) όπως αντικαταστάθηκε με τις διατάξεις της παρ. 5 του άρθρου 33 του Ν. 1832/1989.

8) Το Ν. 3852/2010 «Νέα Αρχιτεκτονική της Διοίκησης και της Αποκεντρωμένης Διοίκησης - Πρόγραμμα Καλλικράτης».

9) Το άρθρο 22 του Π.Δ. 136/27-12-2010 «Οργανισμός της Αποκεντρωμένης Διοίκησης Κρήτης».

10) Την αριθμ. 28/2014 απόφαση του Δημοτικού Συμβουλίου του Δήμου Μυλοποτάμου με την οποία εγκρίνεται η οριοθέτηση του παραπάνω ρέματος.

11) Τον γενόμενο καθορισμό οριογραμμών τμήματος ρέματος στη θέση «Λατζιμάς», του Δ.Δ. Αλφάς του Δήμου Μυλοποτάμου, Νομού Ρεθύμνης ο οποίος έγινε από τη Δ/νση Τεχνικών Έργων Περιφερειακής Ενότητας Ρεθύμνης (με το υπ’ αριθμ. πρωτ. 12700/29-1-2014 έγγραφό της), μετά από τον έλεγχο και τη θεώρηση των τοπογραφικών διαγραμμάτων, της τεχνικής έκθεσης και των συνοδευουσών αυτών υδρολογικών, υδραυλικών και περιβαλλοντικών μελετών που συνέταξε ο Λαμπρινός Στυλιανός πολιτικός μηχανικός - υδρολόγος, για τον καθορισμό των προτεινομένων οριογραμμών και ύστερα από την προαναφερόμενη γνωμοδότηση του Δημοτικού Συμβουλίου του Δήμου Μυλοποτάμου, Νομού Ρεθύμνης, αποφασίζουμε:

Επικυρώνουμε τις οριογραμμές τμήματος ρέματος στη θέση «Λατζιμάς», του Δ.Δ. Αλφάς του Δήμου Μυλοποτάμου, Νομού Ρεθύμνης, στα από τον Νοέμβριο 2013 τοπογραφικά διαγράμματα που συνέταξε ο Λαμπρινός Στυλιανός πολιτικός μηχανικός - υδρολόγος, που συντάχθηκαν σύμφωνα με την υδραυλική μελέτη του ιδίου, όπως αυτά ελήφθησαν και θεωρήθηκαν από την Δ.Τ.Ε. Περιφερειακής Ενότητας Ρεθύμνης.

Οι οριογραμμές αυτές του παραπάνω ρέματος υλοποιούνται από τις πολυγωνικές γραμμές που ορίζουν


τα σημεία: Κ1,Κ2......,Κ4 για την μια οριογραμμή, και τα σημεία Κ4,Κ5...Κ1 για την απέναντι οριογραμμή.

Τα παραπάνω σημεία είναι αποτυπωμένα στα προαναφερόμενα τοπογραφικά διαγράμματα και περιέχονται σε αυτά με τις συντεταγμένες τους (σύστημα συντεταγμένων είναι το ΕΓΣΑ 87).


Η απόφαση αυτή να δημοσιευθεί στην Εφημερίδα της Κυβερνήσεως.

Ηράκλειο, 11 Μαρτίου 2014


Ο Γενικός Γραμματέας Αποκεντρωμένης Διοίκησης
ΓΕΩΡΓΙΟΣ ΔΕΙΚΤΑΚΗΣ

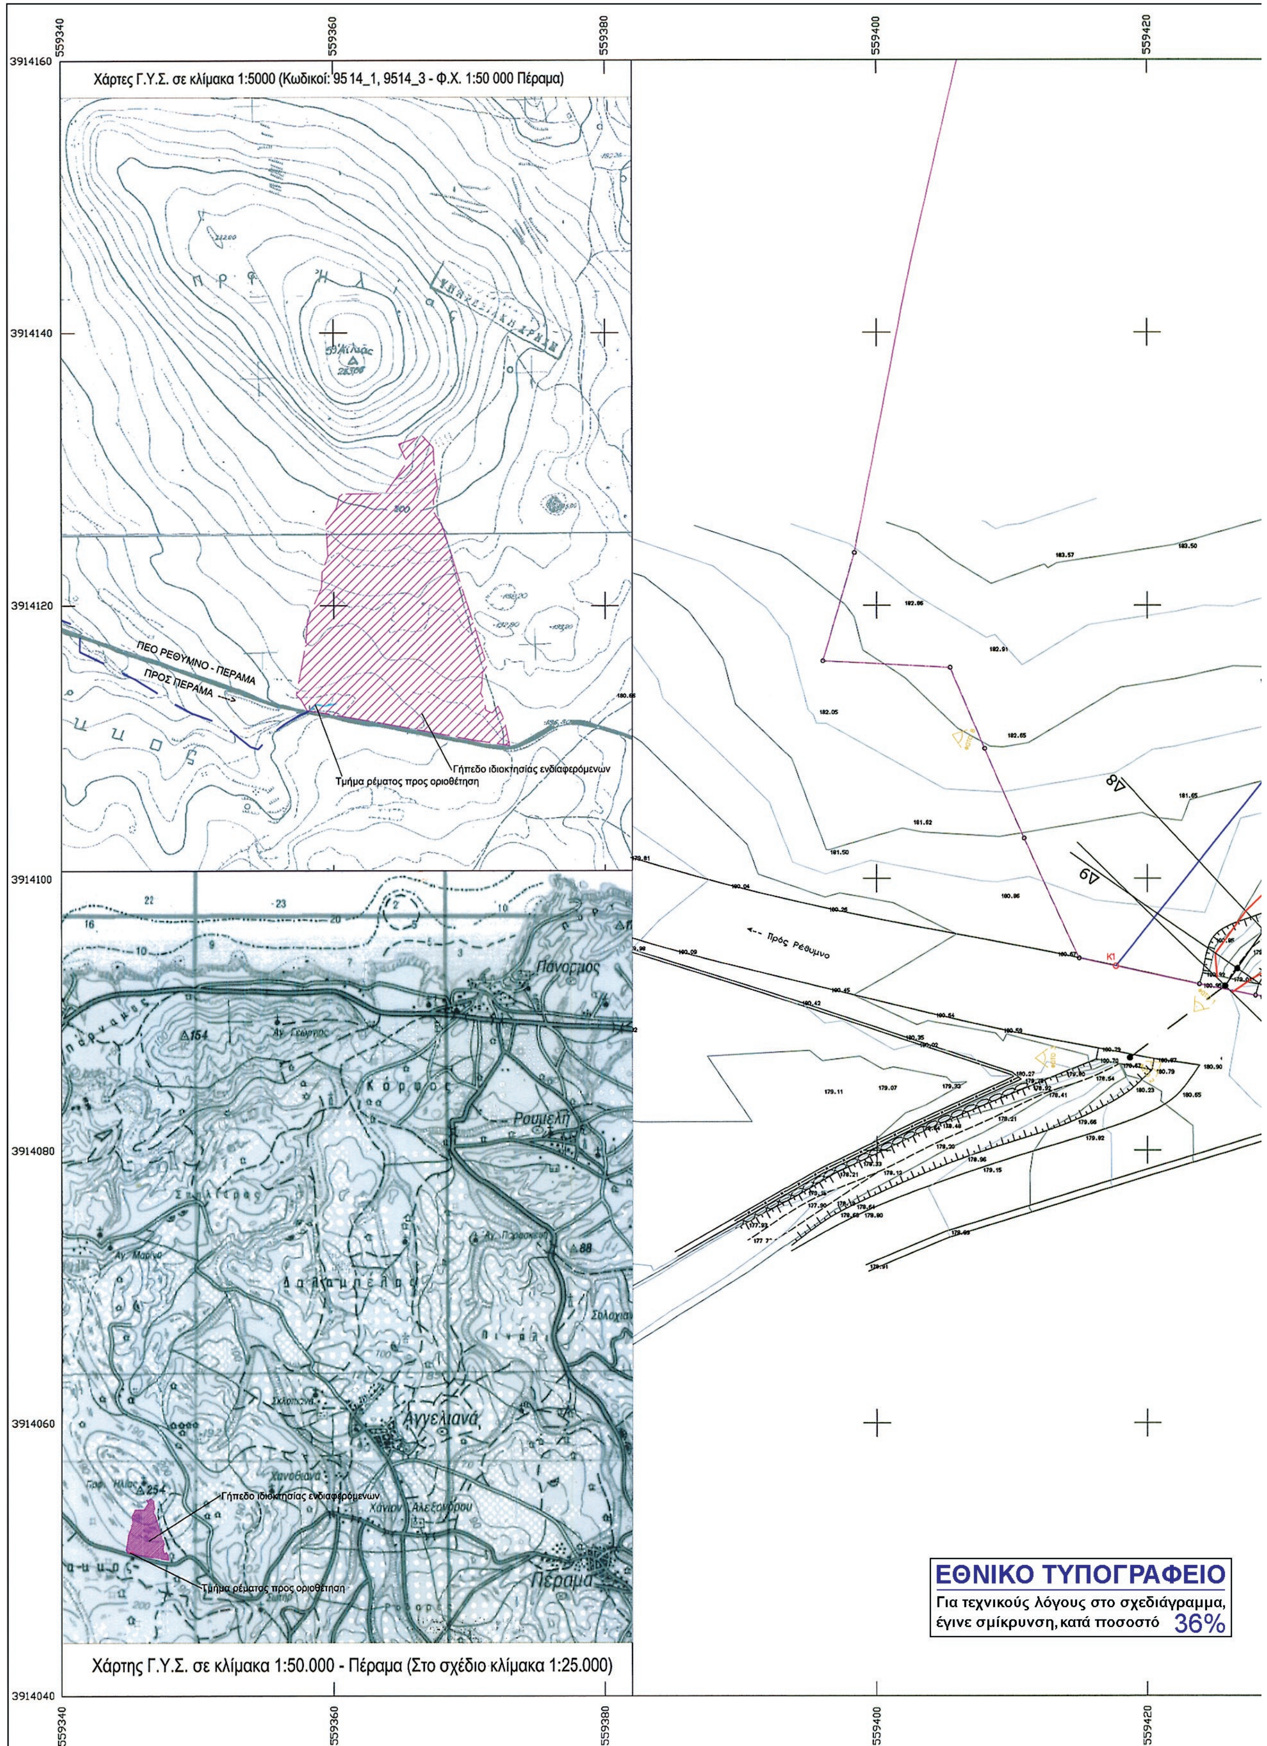

Χάρτες Γ.Υ.Σ. σε κλίμακα 1:5000 (Κωδικοί: 9514_1, 9514_3 - Φ.Χ. 1:50 000 Πέραμα)
ΠΕΟ ΡΕΘΥΜΝΟ - ΠΕΡΑΜΑ
ΠΡΟΣ ΠΕΡΑΜΑ
Γήπεδο ιδιοκτησίας ενδιαφερόμενων
Τμήμα ρέματος προς οριοθέτηση
Προς Ρέθυμνο
Πάνορμος
Αγγελιανά
Πέραμα
Γήπεδο ιδιοκτησίας ενδιαφερόμενων
Τμήμα ρέματος προς οριοθέτηση
Χάρτης Γ.Υ.Σ. σε κλίμακα 1:50.000 - Πέραμα (Στο σχέδιο κλίμακα 1:25.000)
ΕΘΝΙΚΟ ΤΥΠΟΓΡΑΦΕΙΟ
Για τεχνικούς λόγους στο σχεδιάγραμμα, έγινε σμίκρυνση, κατά ποσοστό 36%

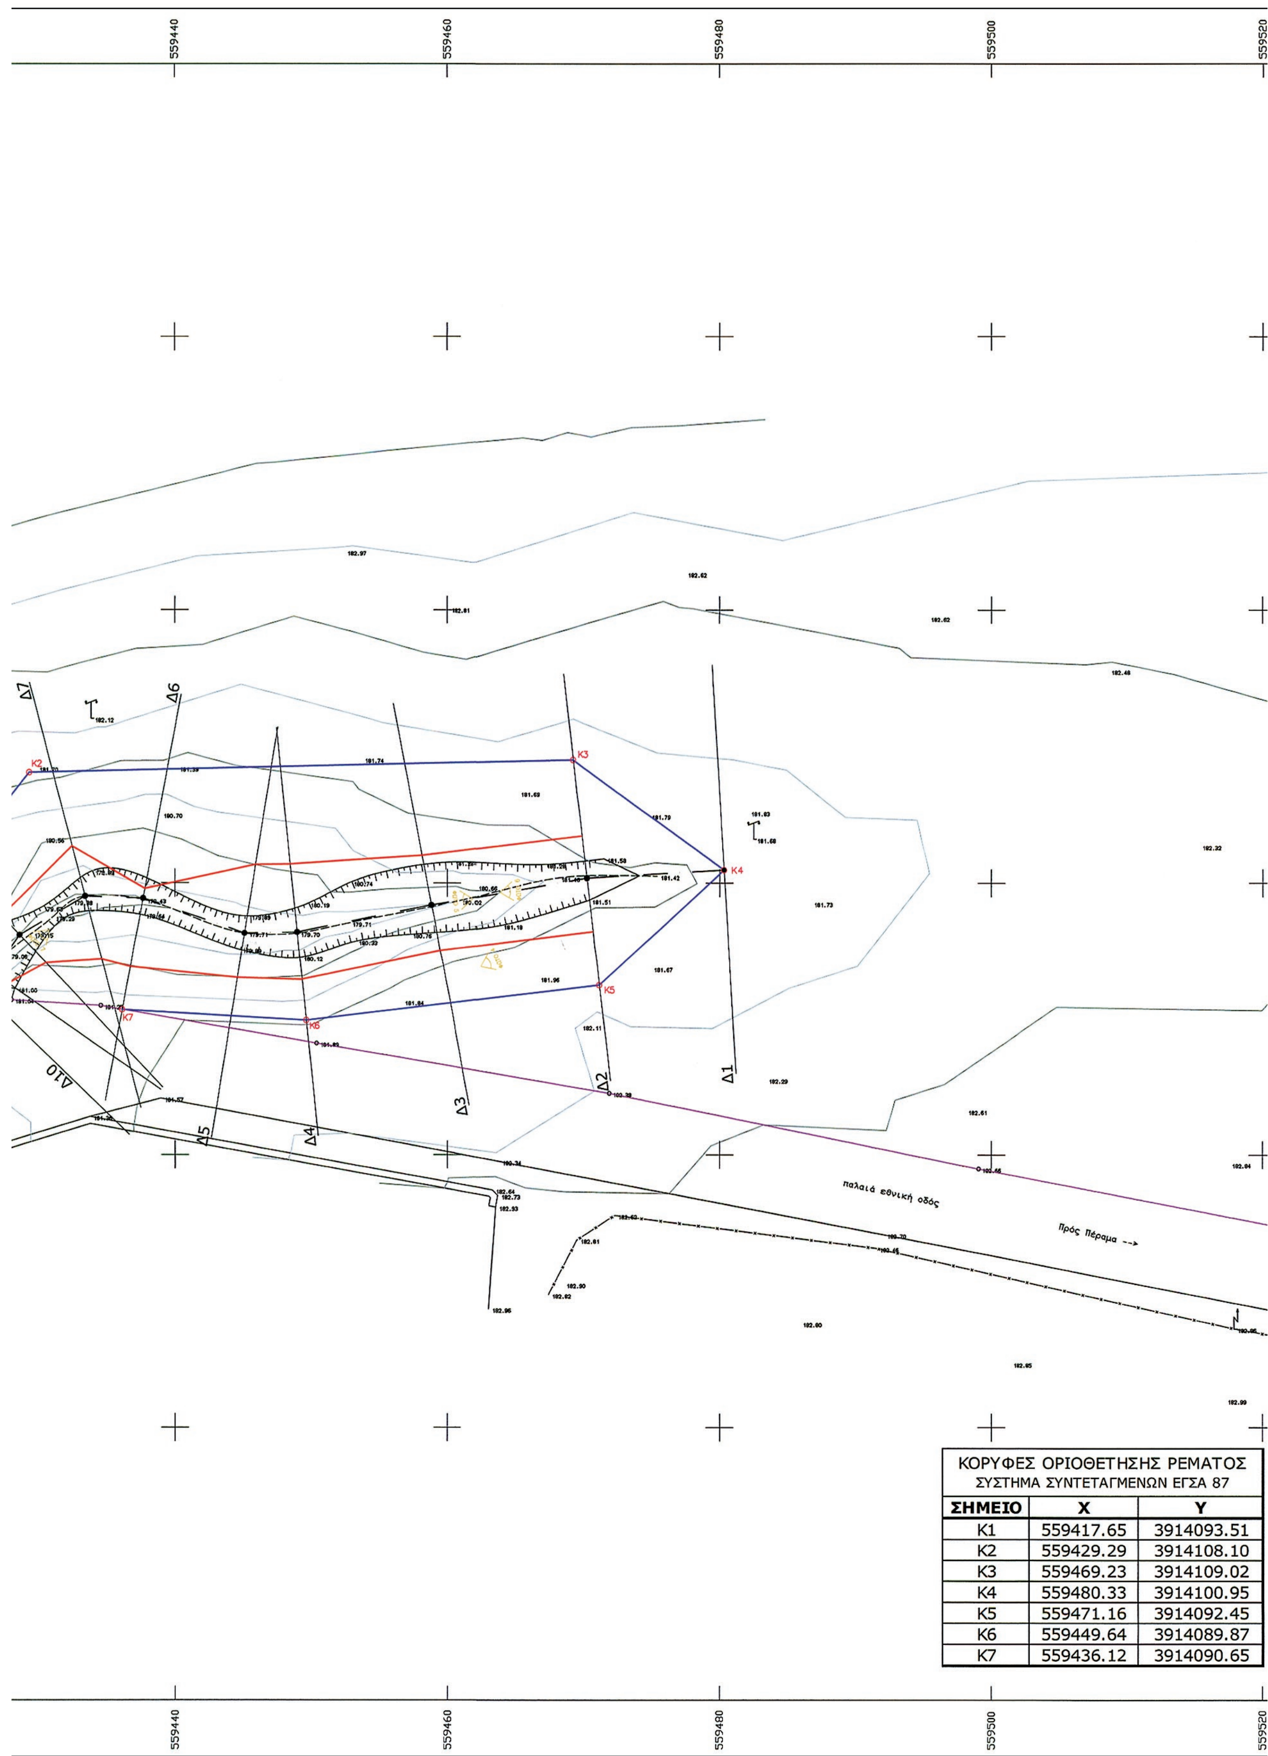

ΚΟΡΥΦΕΣ ΟΡΙΟΘΕΤΗΣΗΣ ΡΕΜΑΤΟΣ ΣΥΣΤΗΜΑ ΣΥΝΤΕΤΑΓΜΕΝΩΝ ΕΓΣΑ 87		
ΣΗΜΕΙΟ	**X**	**Y**
K1	559417.65	3914093.51
K2	559429.29	3914108.10
K3	559469.23	3914109.02
K4	559480.33	3914100.95
K5	559471.16	3914092.45
K6	559449.64	3914089.87
K7	559436.12	3914090.65

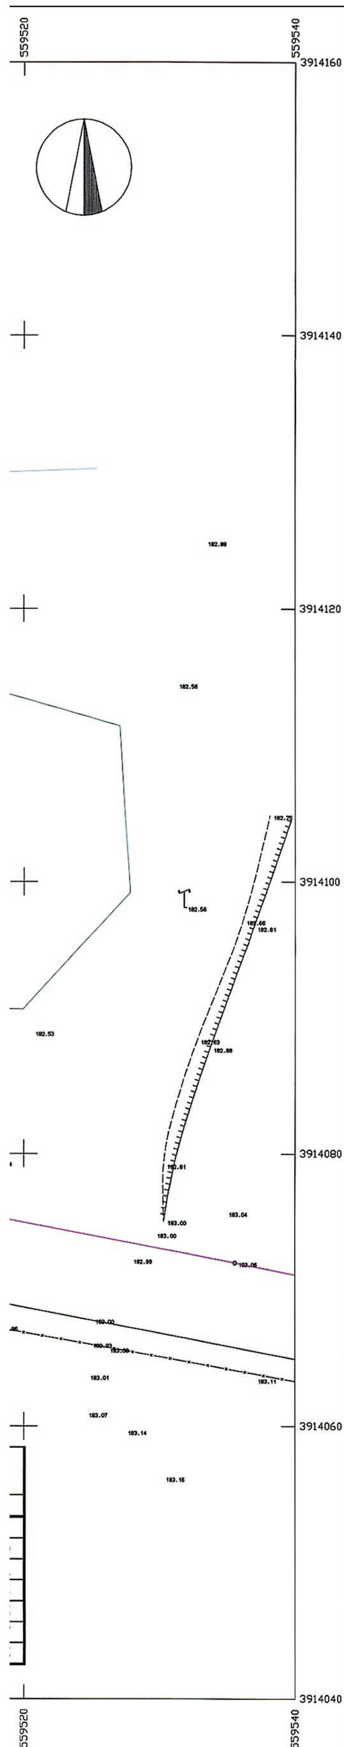

ΥΠΟΜΝΗΜΑ ΣΧΕΔΙΟΥ

K2 ΓΡΑΜΜΗ ΟΡΙΟΘΕΤΗΣΗΣ ΡΕΜΑΤΟΣ
ΚΟΡΥΦΗ ΟΡΙΟΘΕΤΗΣΗΣ

ΓΡΑΜΜΗ ΠΛΗΜΜΥΡΑΣ ΣΧΕΔΙΑΣΜΟΥ ΡΕΜΑΤΟΣ

Δ3 ΑΞΟΝΑΣ ΟΡΙΟΘΕΤΗΣΗΣ ΡΕΜΑΤΟΣ
ΔΙΑΤΟΜΗ ΡΕΜΑΤΟΣ

Όρια ιδιοκτησίας

ΦΩΤΟ 2 θέση φωτογραφίας

ισοϋψείς (ισοδιάστημα 0,5μ)

φρύδι πρανούς

πόδι πρανούς

Δήλωση Μηχανικού

Το γήπεδο ιδιοκτησίας «Ένωσης φυσικών προσώπων - οικισμός υγειονομικών ο Προφήτης Ηλίας» βρίσκεται στη θέση "Λατζιμάς" εκτός του οικισμού Αλφά, εκτός ΖΟΕ και εκτός δικτύου Natura 2000 όπως αυτές καθορίστηκαν με το N.3937 στο Άρθρο 9, Παράγραφος 6, (ΦΕΚ60/Α/31-03-11). Το παρόν γήπεδο είναι εντός της ομώνυμης κτηματικής Περιφέρειας Αλφάς, της Δημοτικής Ενότητας Γεροποτάμου, του Δήμου Μυλοποτάμου, της Περιφερειακής Ενότητας Ρεθύμνης. Το γήπεδο έχει πρόσωπο στην Παλαιά Εθνική Οδό Ρέθυμνο - Πέραμα (19ο χλμ).
Το παρόν ακίνητο και η θέση οριοθέτησης βρίσκονται εκτός Ζ.Ο.Ε. και εκτός NATURA και η απόστασή τους από τη θάλασσα είναι περίπου 4000μ, ενώ πλησίον αυτών δεν διέρχονται πυλώνες υψηλής τάσης.

Οι συντεταγμένες του σχεδίου είναι σε κρατικό σύστημα συντεταγμένων ΕΓΣΑ 87'

Ο Μηχανικός

ΕΛΛΗΝΙΚΗ ΔΗΜΟΚΡΑΤΙΑ
ΠΕΡΙΦΕΡΕΙΑΚΗ ΕΝΟΤΗΤΑ ΡΕΘΥΜΝΗΣ
ΔΗΜΟΣ ΜΥΛΟΠΟΤΑΜΟΥ

ΕΛΛΗΝΙΚΗ ΔΗΜΟΚΡΑΤΙΑ
ΑΠΟΚΕΝΤΡΩΜΕΝΗ ΔΙΟΙΚΗΣΗ ΚΡΗΤΗΣ
Επικυρώνεται με τη με αρ. πρωτ. 230/11-3-14
απόφαση του Γ.Γ. Αποκεντρωμένης Διοίκησης Κρήτης
Το παρόν συνοδεύει την ως άνω απόφαση
Ο ΔΙΕΥΘΥΝΤΗΣ Δ.Τ.Ε.
ΑΘΑΝΑΣΙΑ

ΜΕΛΕΤΗ ΟΡΙΟΘΕΤΗΣΗΣ ΤΜΗΜΑΤΟΣ ΡΕΜΑΤΟΣ
ΠΕΡΙΟΧΗΣ "ΛΑΤΖΙΜΑΣ" Δ.Δ. ΑΛΦΑΣ ΔΗΜΟΥ ΜΥΛΟΠΟΤΑΜΟΥ

ΘΕΣΗ: ΛΑΤΖΙΜΑΣ ΕΚΤΟΣ ΟΙΚΙΣΜΟΥ Δ.Δ. ΑΛΦΑΣ

ΕΝΔΙΑΦΕΡΟΜΕΝΟΙ: ΚΟΙΝΩΝΙΑ ΦΥΣΙΚΩΝ ΠΡΟΣΩΠΩΝ - ΟΙΚΙΣΜΟΣ ΝΟΣΟΚΟΜΕΙΑΚΩΝ ΙΑΤΡΩΝ "Ο ΠΡΟΦΗΤΗΣ ΗΛΙΑΣ"

ΜΕΛΕΤΗΤΗΣ: **ΛΑΜΠΡΙΝΟΣ ΣΤΥΛΙΑΝΟΣ**
ΠΟΛΙΤΙΚΟΣ ΜΗΧΑΝΙΚΟΣ - ΥΔΡΟΛΟΓΟΣ MSc
ΔΙΕΥΘΥΝΣΗ: Μ. ΠΟΡΤΑΛΙΟΥ 12, ΡΕΘΥΜΝΟ
ΤΗΛ: 2831022729 email: stlamprin@teemail.gr

Οριζοντιογραφία
Οριοθέτησης Ρέματος

Ο ΜΕΛΕΤΗΤΗΣ			
ΣΤΥΛΙΑΝΟΣ Κ. ΛΑΜΠΡΙΝΟΣ ΠΟΛΙΤΙΚΟΣ ΜΗΧΑΝΙΚΟΣ Ε.Μ.Π. ΑΡΙΘ. ΜΗΤΡΩΟΥ Τ.Ε.Ε. 102127 Μ. ΠΟΡΤΑΛΙΟΥ 12 ΡΕΘΥΜΝΟ 74100 Α.Φ.Μ. 063795134 ΔΟΥ ΡΕΘΥΜΝΟΥ ΤΗΛ/ΦΑΞ: 28310 22729	Ημερομηνία	:	ΝΟΕΜΒΡΙΟΣ 2013
	Κλίμακα	:	1: 200
	Σχέδιο	:	**Ο.1**

ΘΕΩΡΗΣΗ

ΕΛΕΓΧΘΗΚΕ
Ως προς την οριοθέτηση ρέματος
Ρέθυμνο 11 / 12 / 2013
Ελένη Αντωνογιαννάκη
Πολιτικός Μηχανικός με Γ' βαθμό

ΤΟ ΠΑΡΟΝ ΣΥΝΟΔΕΥΕΙ
ΤΗΝ ΜΕ ΑΡΙΘ. 28/2014 ΑΠΟΦΑΣΗ
ΤΟΥ ΔΣ ΤΟΥ ΔΗΜΟΥ ΜΑΣ
ΠΕΡΑΜΑ 28-01-2014
Ο ΠΡΟΪΣΤΑΜΕΝΟΣ ΤΟΥ ΤΜΗΜΑΤΟΣ
ΤΕΧΝΙΚΩΝ ΕΡΓΩΝ - Η/Μ ΕΡΓΩΝ ΚΑΙ ΣΥΓΚΟΙΝΩΝΙΩΝ
ΚΩΣΤΑΣ ΠΑΠΑΔΟΥΡΑΚΗΣ
ΠΤΥΧΙΟΥΧΟΣ ΜΗΧ/ΓΟΣ ΜΗΧ/ΚΟΣ Τ.Ε.

Αριθμ. 15503/262 (2)

Κήρυξη δημοσίου δάσους 2.272,50m^2 (ήτοι τμήμα Ε1= 1618,50m^2 και τμήμα Ε2= 654,00m^2) ως αναδασωτέο λόγω πυρκαγιάς, στη θέση «Βελβίνα» Τ.Κ. Βελβίνας Δ.Ε. Ναυπάκτου του Δήμου Ναυπακτίας, Π.Ε. Αιτωλοακαρνανίας.

Ο ΓΕΝΙΚΟΣ ΓΡΑΜΜΑΤΕΑΣ
ΑΠΟΚΕΝΤΡΩΜΕΝΗΣ ΔΙΟΙΚΗΣΗΣ
ΠΕΛΟΠΟΝΝΗΣΟΥ, ΔΥΤΙΚΗΣ ΕΛΛΑΔΑΣ ΚΑΙ ΙΟΝΙΟΥ

Έχοντας υπόψη:

1. Τα άρθρα 24 παρ. 1 και 117 παρ. 3 του Συντάγματος της Ελλάδας.

2. Το Ν. 3852/2010 (ΦΕΚ Α΄87) «Νέα Αρχιτεκτονική της Αυτοδιοίκησης και της Αποκεντρωμένης Διοίκησης - Πρόγραμμα Καλλικράτης».

3. Το Π.Δ 139/23-12-2010 (ΦΕΚ Α΄232/27-12-2010) «Οργανισμός της Αποκεντρωμένης Διοίκησης Πελοποννήσου, Δυτικής Ελλάδας και Ιονίου».

4. Το Ν. 3200/1955 περί διοικητικής αποκεντρώσεως όπως τροποποιήθηκαν μεταγενέστερα.

5. Τα άρθρα 1 παρ. 1, 2 παρ. 1δ, 5 παρ. 3β, 6 παρ. 7 και 7 παρ. 2 του Ν. 2503/1997 «Διοίκηση, Οργάνωση, Στελέχωση της Περιφέρειας».

6. Το Ν. 998/1979 «περί προστασίας δασών κ.λπ.» και ειδικότερα: α) το άρθρο 38 παρ. 1 και β) το άρθρο 41 παρ. 1 και 3.

7. Το Ν. 3208/24-12-2003 (ΦΕΚ Α΄303/24-12-2003) «Προστασία των δασικών οικοσυστημάτων, κατάρτιση δασολογίου, ρύθμιση εμπραγμάτων δικαιωμάτων επί δασών και δασικών εν γένει εκτάσεων και άλλες διατάξεις».

8. Τις διαταγές του Υπουργείου Γεωργίας: α) 160417/1180/8-7-80, β) 182447/3049/24-9-80 γ) 141823/24-2-83 και δ) 179171/3-9-1985.

9. Τις διατάξεις του Ν. 3861/2010 «Ενίσχυση της διαφάνειας με την υποχρεωτική ανάρτηση νόμων και πράξεων των κυβερνητικών, διοικητικών και αυτοδιοικητικών οργάνων στο διαδίκτυο «Πρόγραμμα Διαύγεια» και άλλες διατάξεις (ΦΕΚ 112/Α΄/13-7-2010).

10. Την αριθμ. 13403/432/31-1-2014 πρόταση του Δασαρχείου Ναυπάκτου περί κηρύξεως δημόσιου δάσους 2.272,50m^2 (ήτοι τμήμα Ε1= 1618,50m^2 και τμήμα Ε2= 654,00m^2) ως αναδασωτέο, λόγω, πυρκαγιάς στη θέση «Βελβίνα» Τ.Κ. Βελβίνας Δ.Ε. Ναυπάκτου του Δήμου Ναυπακτίας, Π.Ε. Αιτωλοακαρνανίας, αποφασίζουμε:

Κηρύσσουμε ως αναδασωτέο, με φυσική ή τεχνητή αναγέννηση, με σκοπό την προστασία για την επαναδημιουργία της δασικής βλάστησης που καταστράφηκε από πυρκαγιά και τη διατήρηση του χαρακτήρα του δημοσίου δάσους, ώστε να αποκλεισθεί η διάθεση αυτού για άλλο σκοπό, το παραπάνω δημόσιο δάσος των 2.272,50m^2 (ήτοι τμήμα Ε1= 1618,50m^2 και τμήμα Ε2= 654,00m^2) που ανήκει στην κατηγορία του άρθρου 3 παρ. 1 του Ν. 998/1979 (όπως αντικαταστάθηκε από το άρθρο 1 παρ. 1 του Ν. 3208/2003) και του άρθρου 4 παρ. 1ε του Ν. 998/1979.

Το ανωτέρω δημόσιο δάσος βρίσκεται στη θέση «Βελβίνα» Τ.Κ. Βελβίνας Δ.Ε. Ναυπάκτου του Δήμου Ναυπακτίας, Π.Ε. Αιτωλοακαρνανίας, προσδιορίζεται από τα στοιχεία: Τμήμα Ε1=1,2,3,4,5,6,7,8,9,10,11,1 και Τμήμα Ε2= 12,13,14,15,16,17,12 και οριοθετείται ως ακολούθως:

	Τμήμα Ε1		Τμήμα Ε2
ΒΟΡΕΙΑ	: Με αγρούς	ΒΟΡΕΙΑ	: Με αγρούς
ΝΟΤΙΑ	: Με δάσος	ΝΟΤΙΑ	: Με Δάσος
ΑΝΑΤΟΛΙΚΑ	: Με δάσος	ΑΝΑΤΟΛΙΚΑ	: Με Δάσος
ΔΥΤΙΚΑ	: Με δάσος	ΔΥΤΙΚΑ	: Με Δάσος

όπως φαίνεται στο συνημμένο τοπογραφικό διάγραμμα.

Κατά της ανωτέρω απόφασης υφίσταται η δυνατότητα άσκησης αίτησης ακύρωσής της, ενώπιον του (οικείου) Τριμελούς Διοικητικού Εφετείου, εντός εξήντα (60) ημερών από την επομένη της δημοσίευσής της ή κοινοποιήσεώς της.

Η απόφαση αυτή να δημοσιευθεί στην Εφημερίδα της Κυβερνήσεως.

Πάτρα, 7 Φεβρουαρίου 2014


Ο Γενικός Γραμματέας Αποκεντρωμένης Διοίκησης
ΓΕΩΡΓΙΟΣ ΔΙΔΑΣΚΑΛΟΥ

ΤΟΠΟΓΡΑΦΙΚΟ ΔΙΑΓΡΑΜΜΑ
ΔΗΜΟΣΙΟΥ ΔΑΣΟΥΣ ΠΟΥ ΚΑΗΚΕ ΤΗΝ 16-08-2013
ΣΤΗ ΘΕΣΗ ΒΕΛΒΙΝΑ ΤΚ ΒΕΛΒΙΝΑΣ ΔΕ ΝΑΥΠΑΚΤΟΥ ΔΗΜΟΥ ΝΑΥΠΑΚΤΙΑΣ

ΚΛΙΜΑΚΑ 1 :1000

Ανήκει στην αρ. 15503/262/07-02-14 Απόφαση του Γ.Γ. της Α.Δ.Π.Δ.Ε.Ι

ΣΥΝΤΕΤΑΓΜΕΝΕΣ ΕΓΣΑ 87
(όπως καταγράφονται στο συνοδευτικό πίνακα)

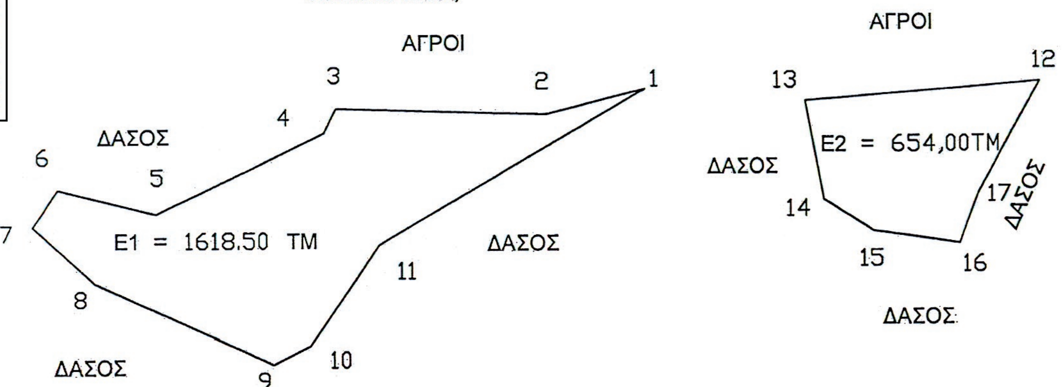

ΑΠΟΣΠΑΣΜΑ Φ.Χ. Γ.Υ.Σ
1: 5000 ΥΠ' ΑΡ 6215/2

ΕΘΝΙΚΟ ΤΥΠΟΓΡΑΦΕΙΟ
Για τεχνικούς λόγους στο σχεδιάγραμμα, έγινε σμίκρυνση, κατά ποσοστό 82%


Ναύπακτος 31/1/2014
Ο Δασάρχης Ναυπάκτου

Γεώργιος Ράπτης
ΠΕΓ Δασολόγος με Β' βαθμό


ΘΕΩΡΗΘΗΚΕ
Ι.Π. Μεσολογγίου 7/2/2014
Ο Δ/ντης Δασών Αιτωλ/νίας


Νικήτας Δ. Μάζης
ΠΕ Δασολόγος με Α΄ βαθμό


ΘΕΩΡΗΘΗΚΕ
Πάτρα 7/2/2014
Ο Γ.Γ. της Α.Δ.Π.Δ.Ε.Ι

Γεώργιος Διδασκάλου

ΣΥΝΤΕΤΑΓΜΕΝΕΣ ΔΗΜΟΣΙΟΥ ΔΑΣΟΥΣ ΠΟΥ ΚΑΗΚΕ ΤΗΝ 16-08-2013 ΣΤΗ ΘΕΣΗ " ΒΕΛΒΙΝΑ " ΤΚ ΒΕΛΒΙΝΑΣ ΔΕ ΝΑΥΠΑΚΤΟΥ ΔΗΜΟΥ ΝΑΥΠΑΚΤΙΑΣ

Α/Α	Χ	Ψ
1	304842	4251066
2	304826	4251062
3	304792	4251063
4	304790	4251059
5	304763	4251046
6	304747	4251050
7	304743	4251044
8	304753	4251035
9	304782	4251022
10	304788	4251025
11	304799	4251041
12	304868	4251064
13	304871	4251048
14	304879	4251043
15	304893	4251041
16	304896	4251049
17	304906	4251067

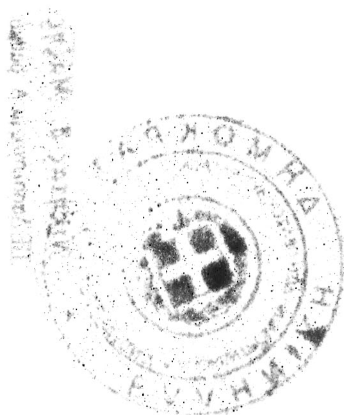


04001213103140008

ΑΠΟ ΤΟ ΕΘΝΙΚΟ ΤΥΠΟΓΡΑΦΕΙΟ
ΚΑΠΟΔΙΣΤΡΙΟΥ 34 * ΑΘΗΝΑ 104 32 * ΤΗΛ. 210 52 79 000 * FAX 210 52 21 004